


REDE LUCY MONTORO

RPG

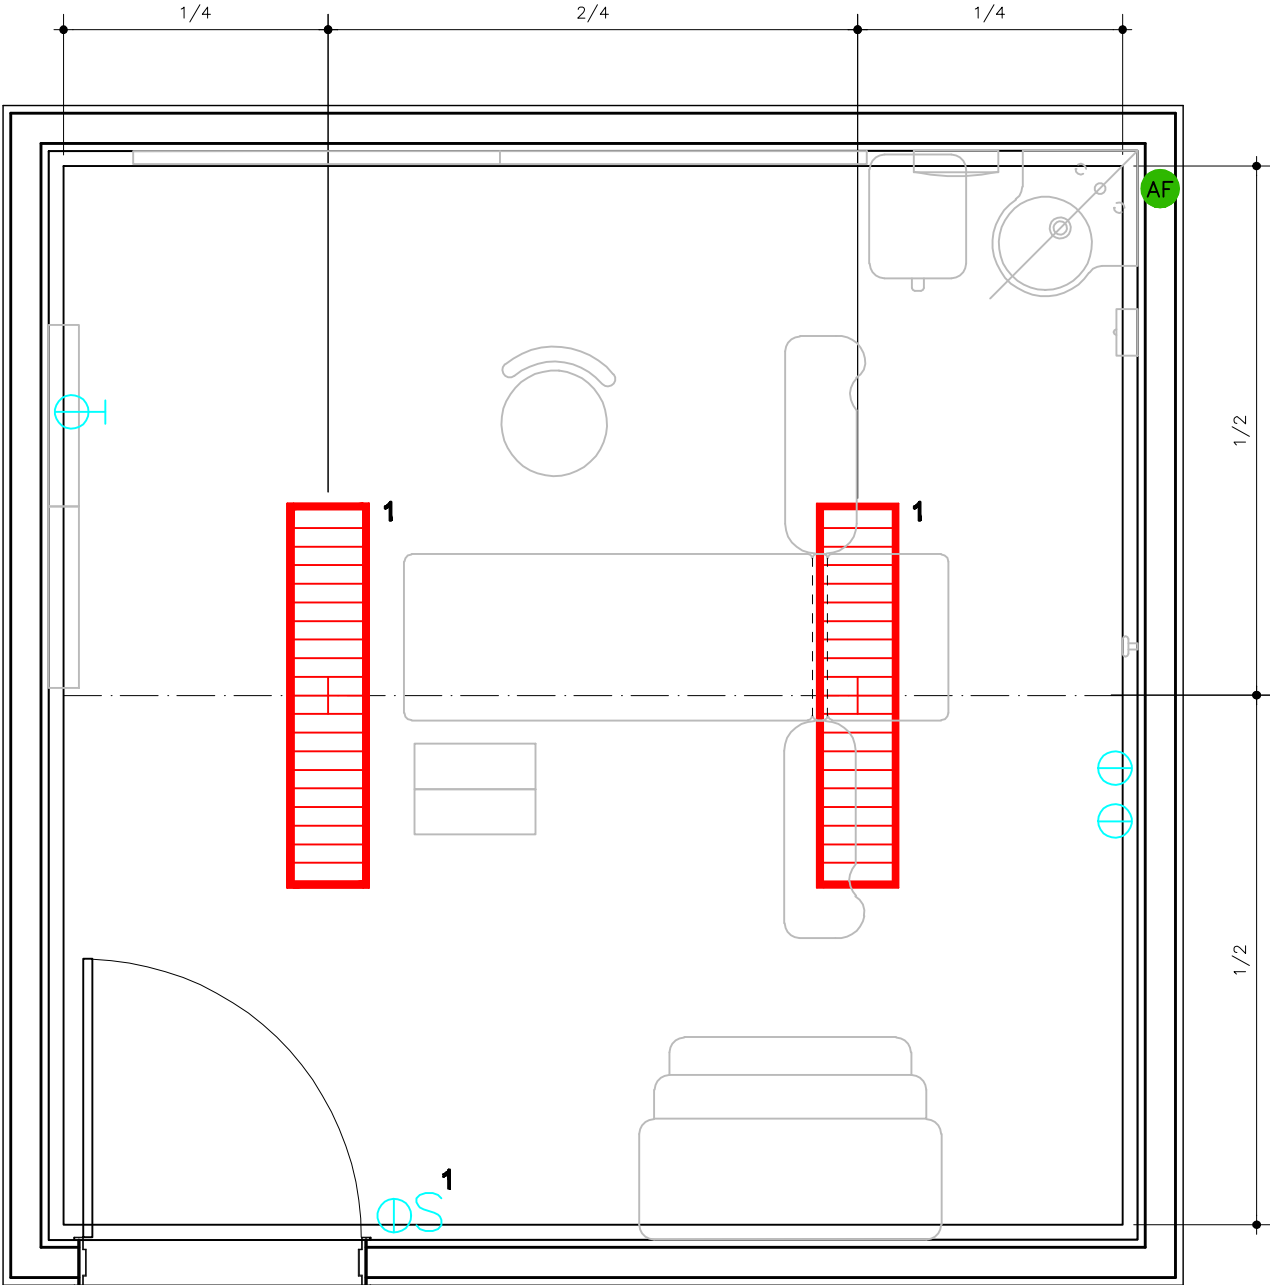

PLANTA PONTOS DE INSTALAÇÕES
ESCALA 1/25