REDE LUCY MONTORO

TERAPIA OCUPACIONAL ADULTO

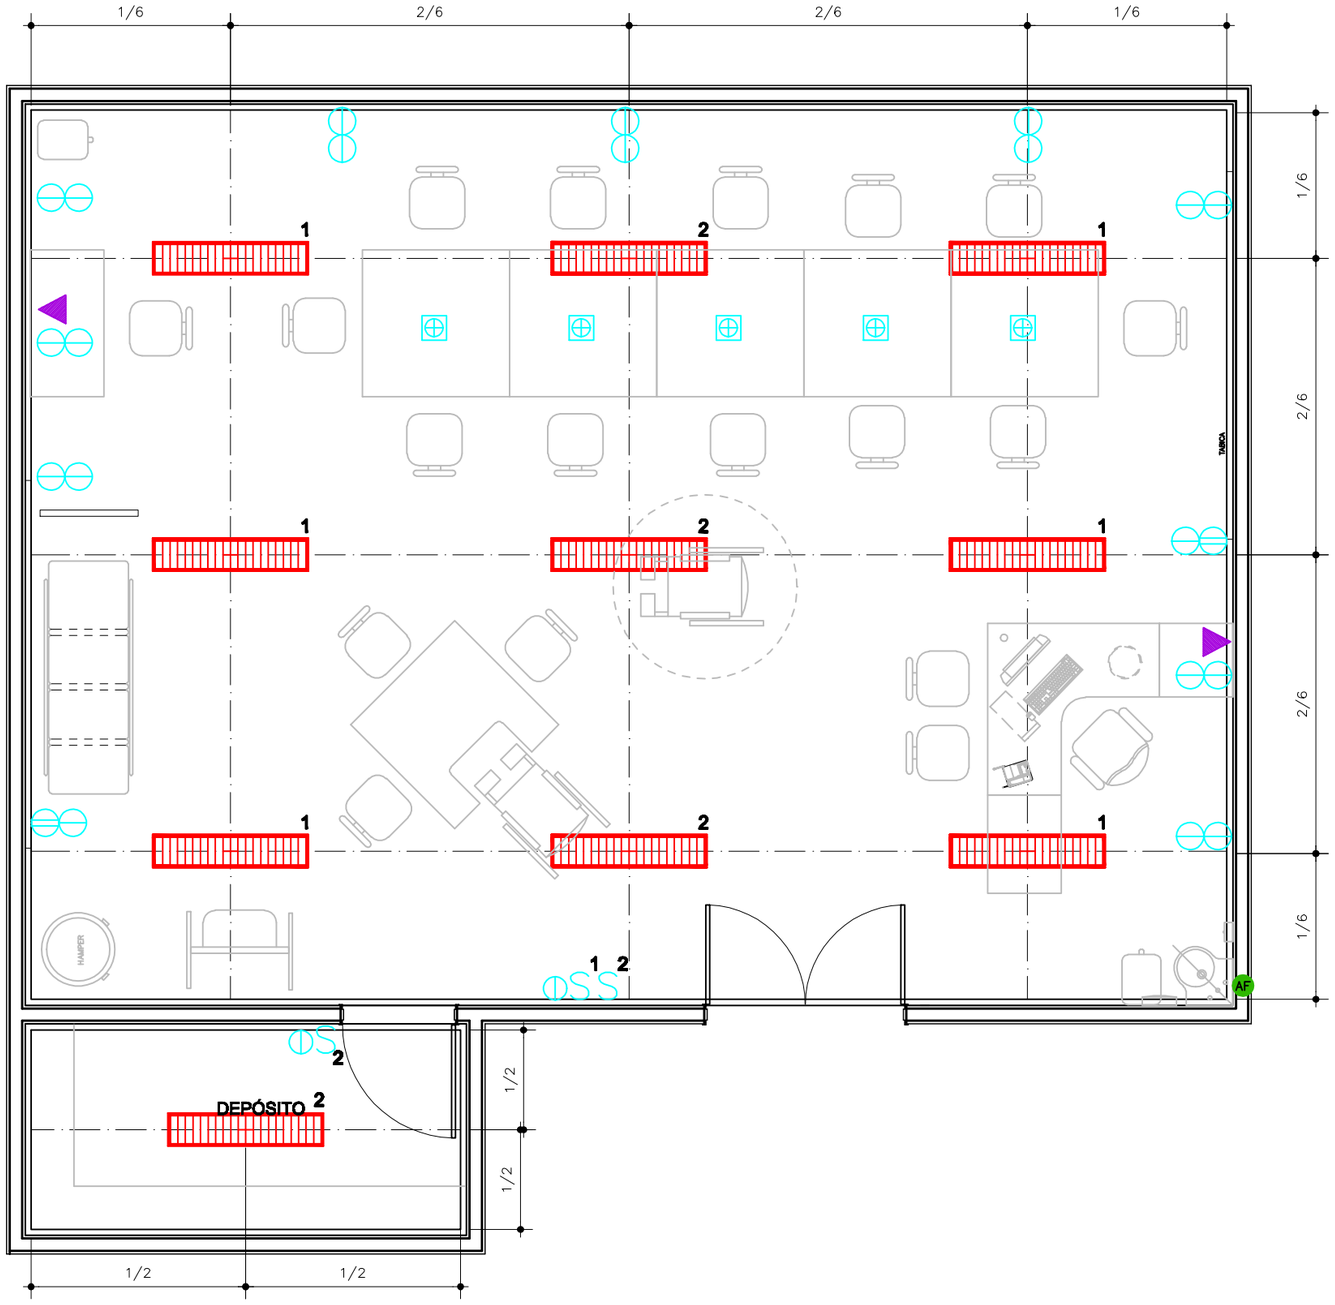

PLANTA PONTOS DE INSTALAÇÕES
ESCALA 1/50