


REDE LUCY MONTORO

Medida "n" padrão dos módulos: 1,25m
Área: 26.42 m²

ERGOESPIROMETRIA

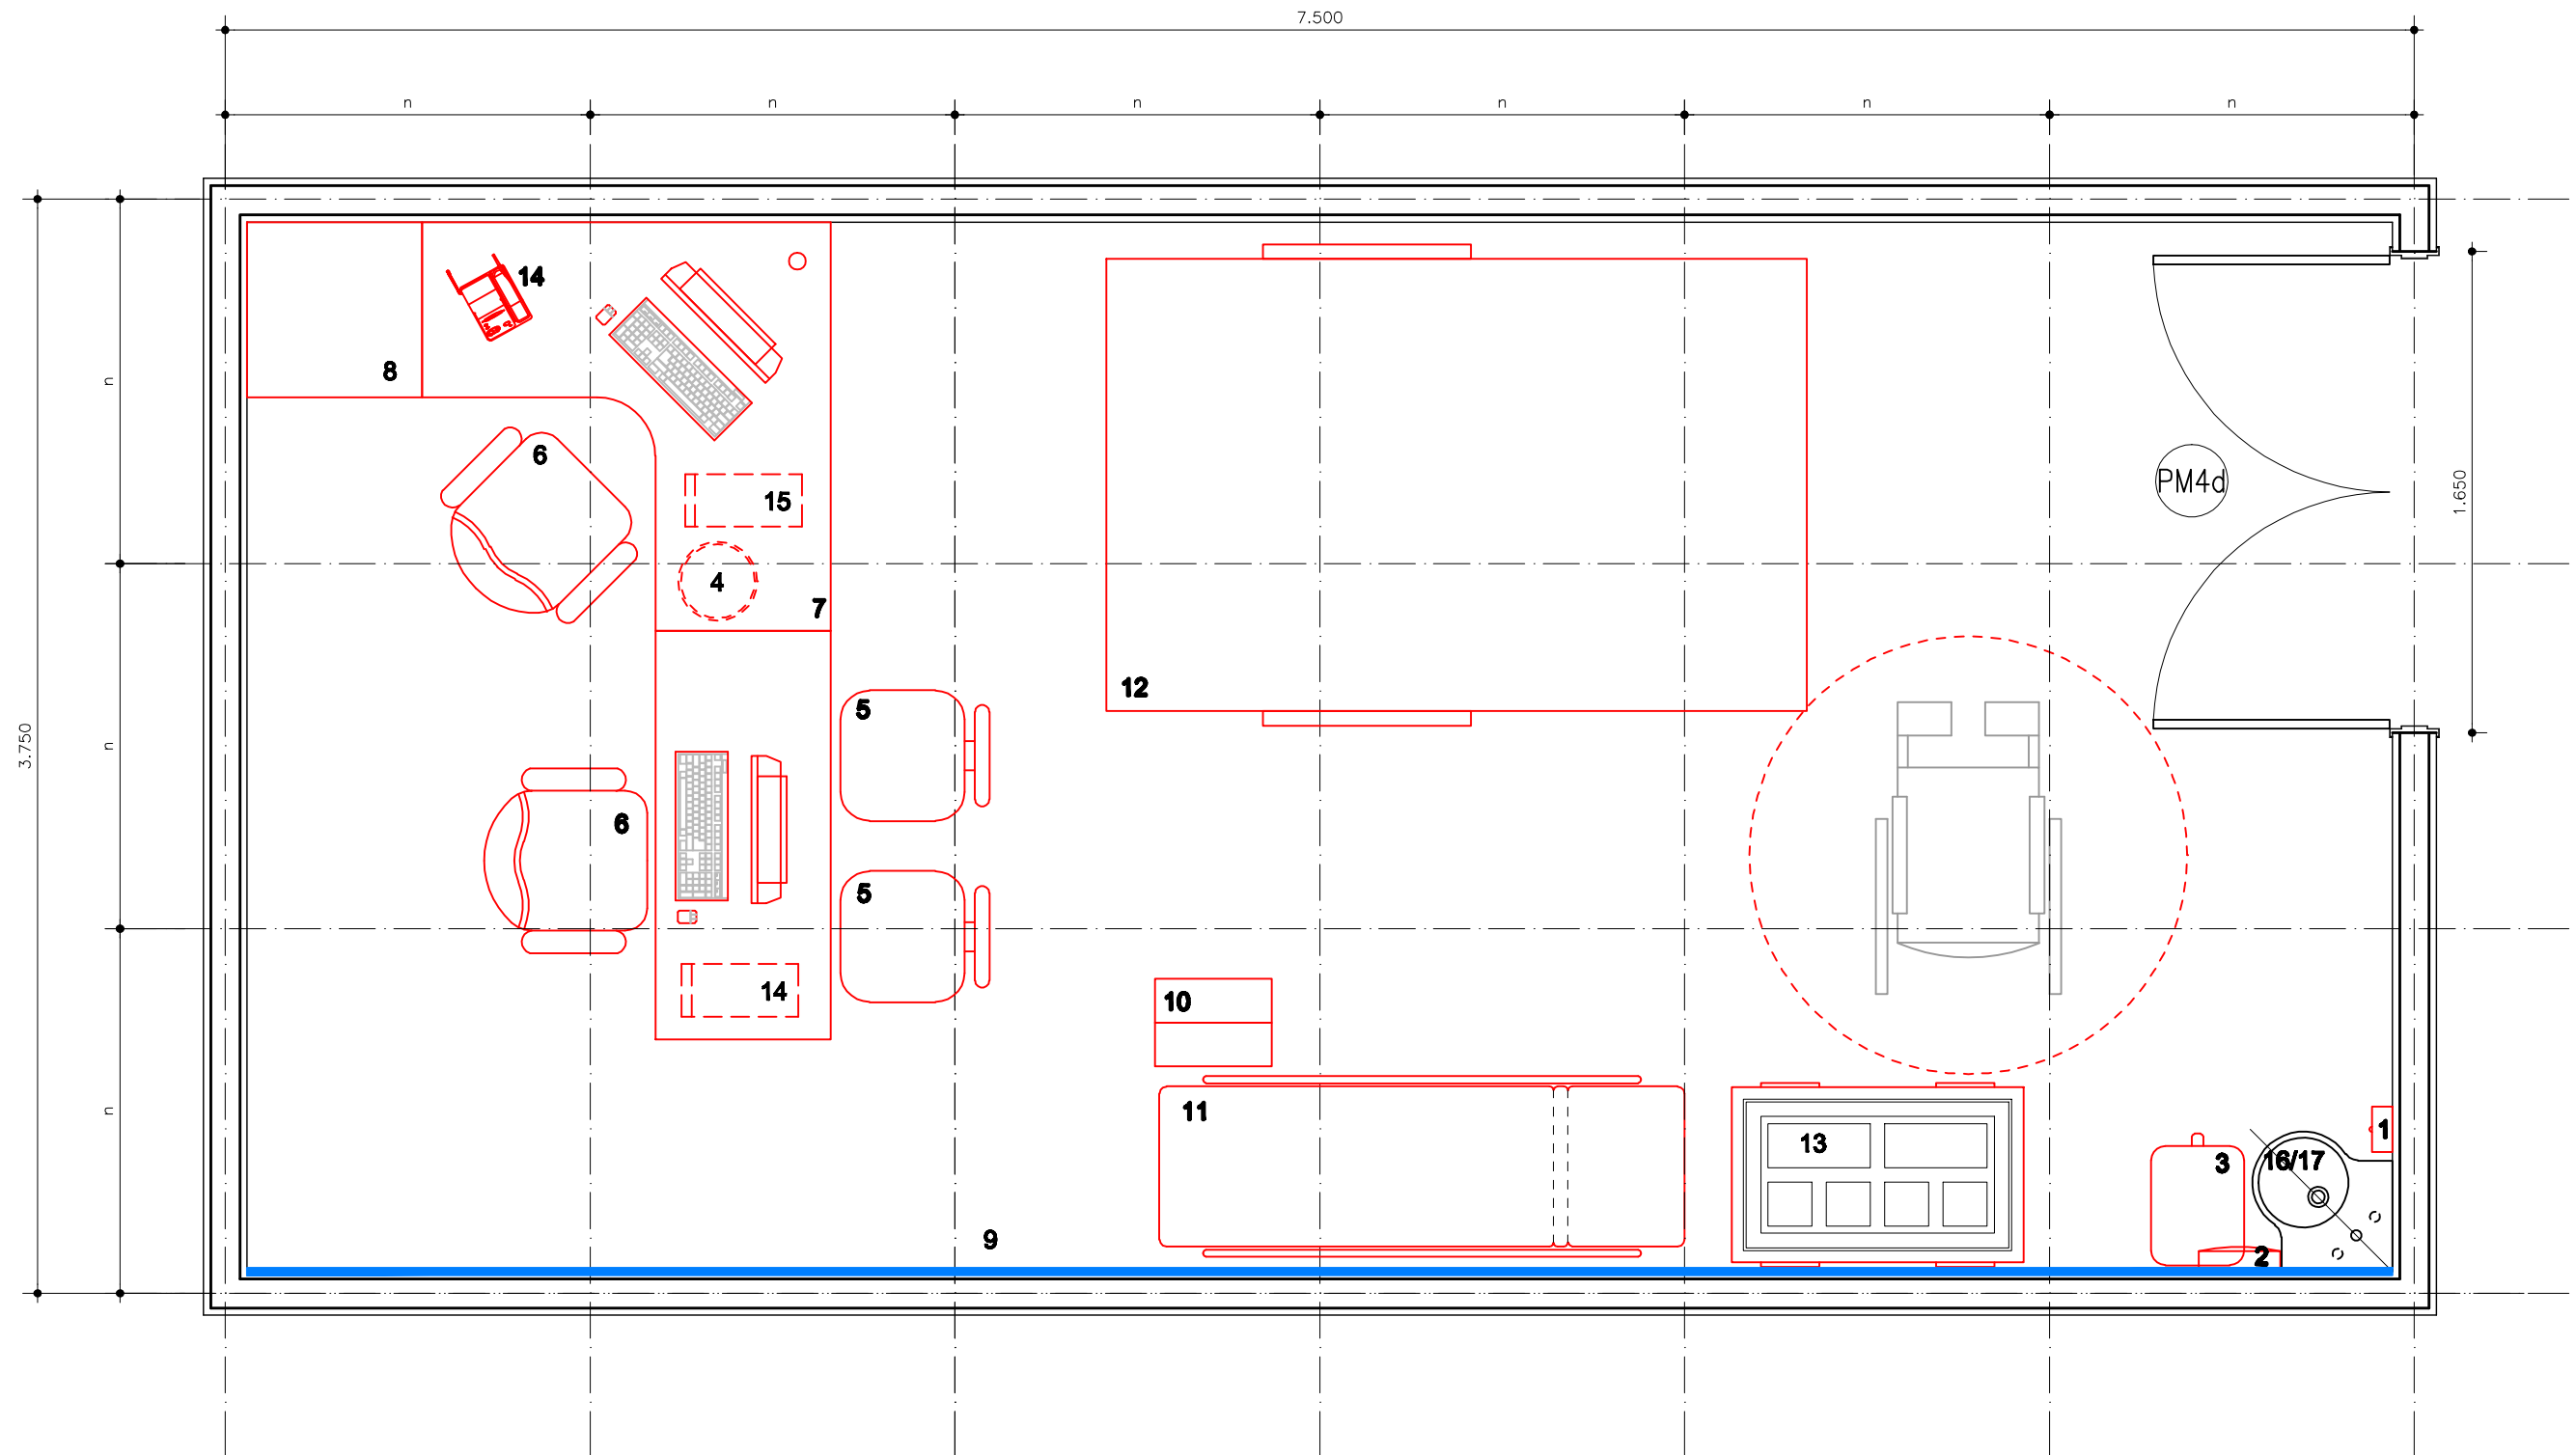

PLANTA DE LAY OUT
ESCALA 1/25