


# REDE LUCY MONTORO

Medida "n" padrão dos módulos: 1,25m

Área: 17.46m<sup>2</sup>

## BIOFEEDBACK

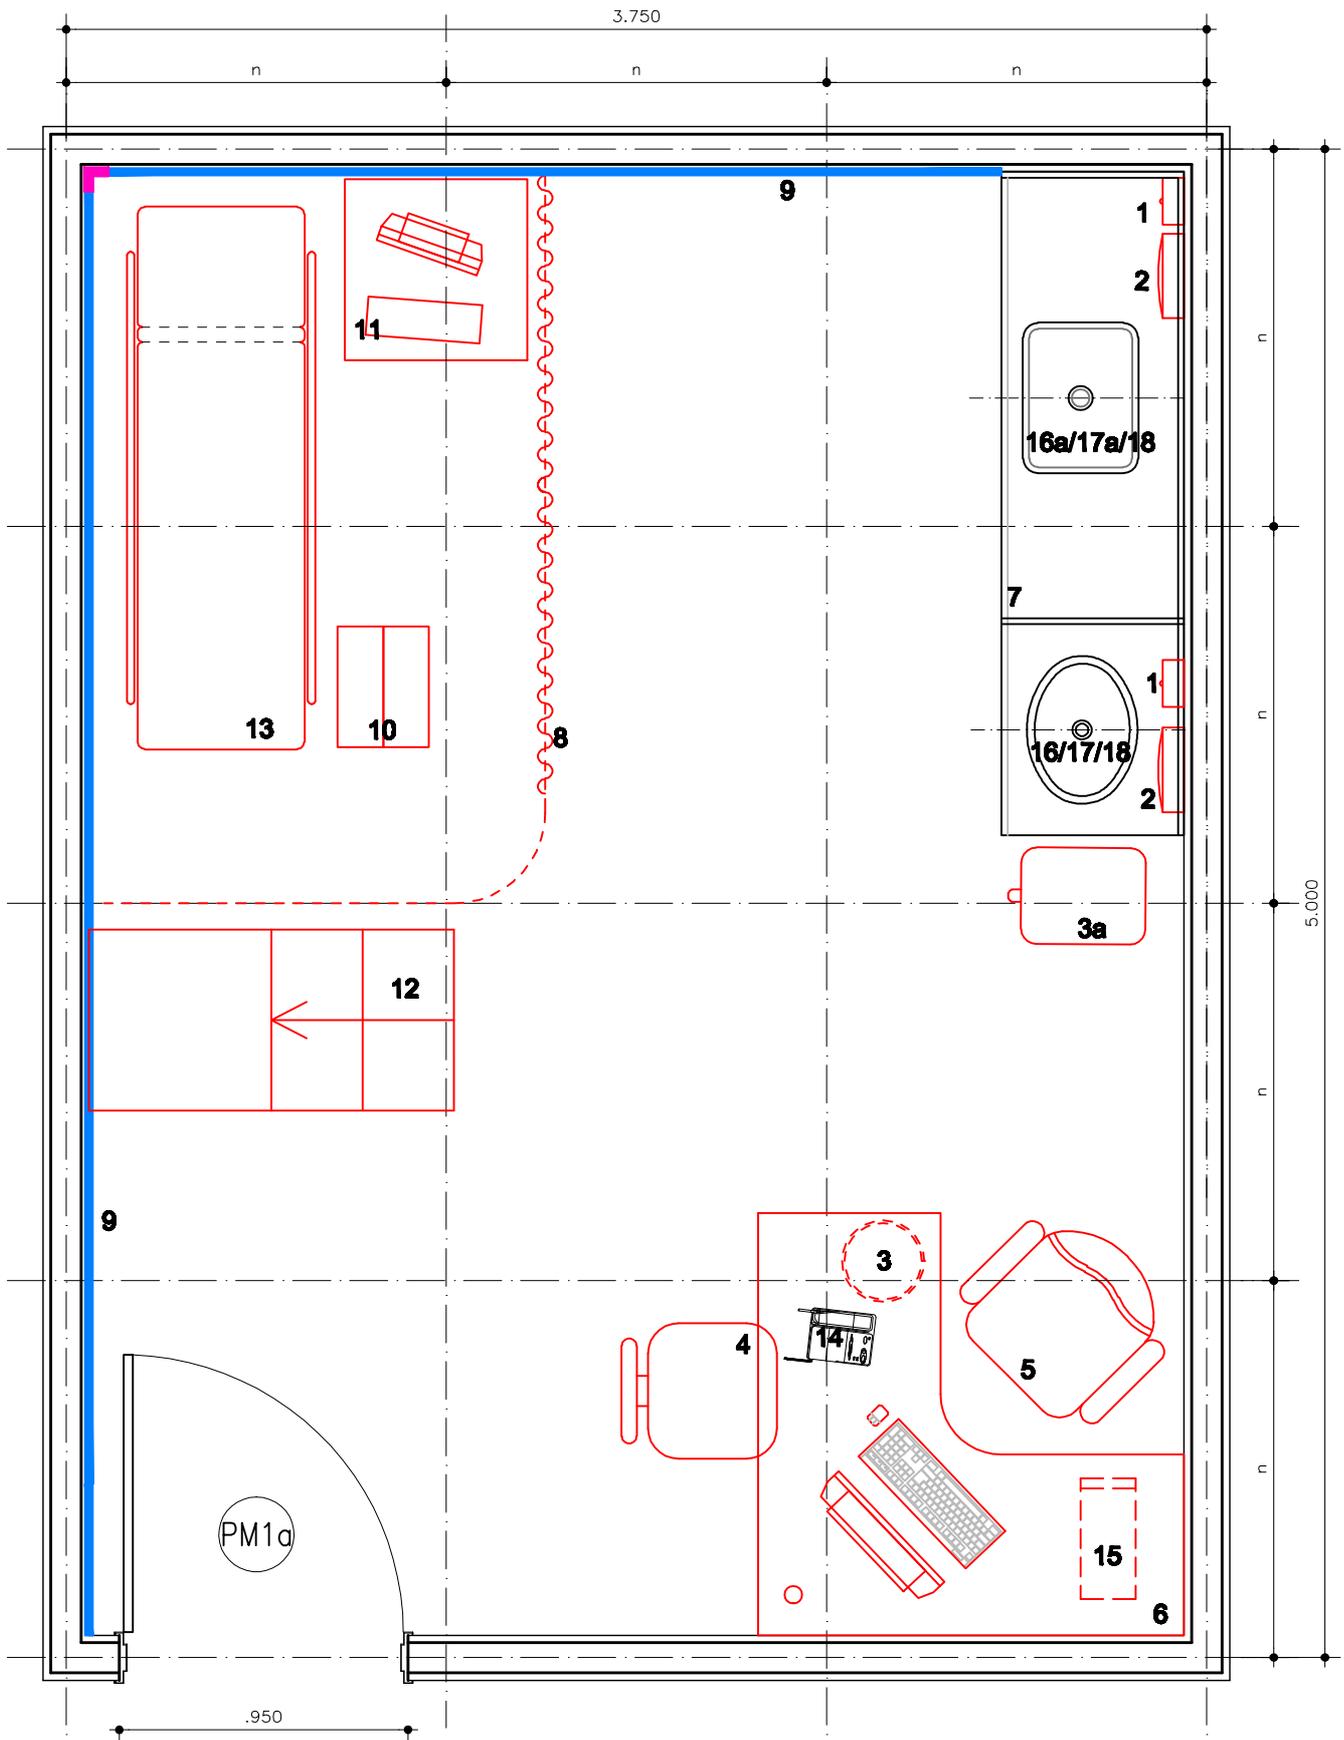

PLANTA DE LAY OUT  
ESCALA 1/25