



# REDE LUCY MONTORO


## DETALHE MÓDULO DE APOIO COM PORTAS RECEPÇÃO

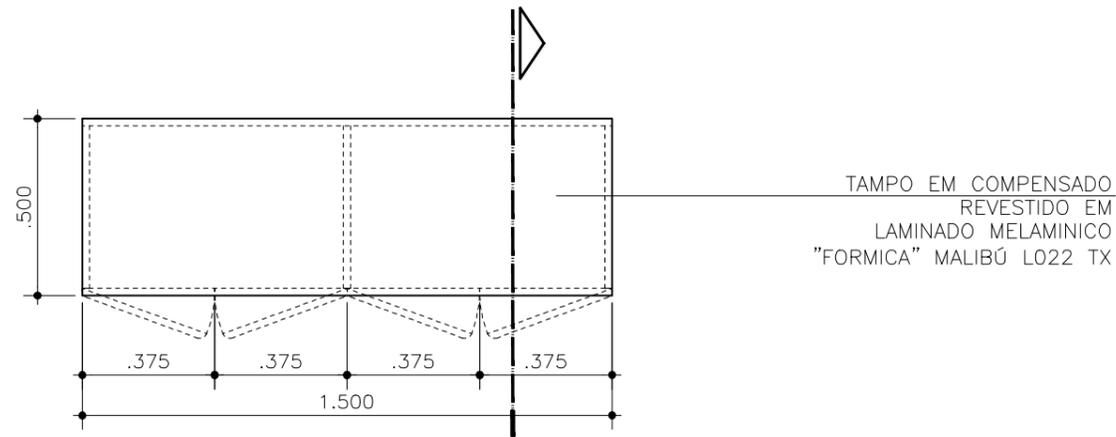


PLANTA  
VISTA 1  
MÓDULO 01 MÓVEL DE APOIO

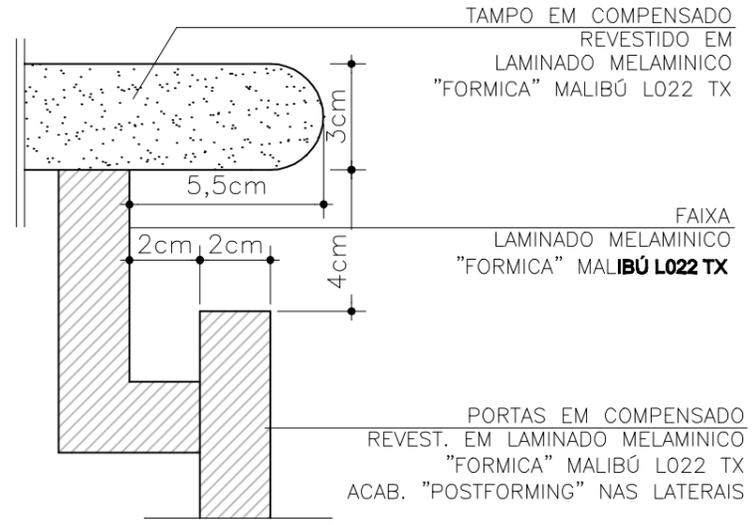


DET. 01

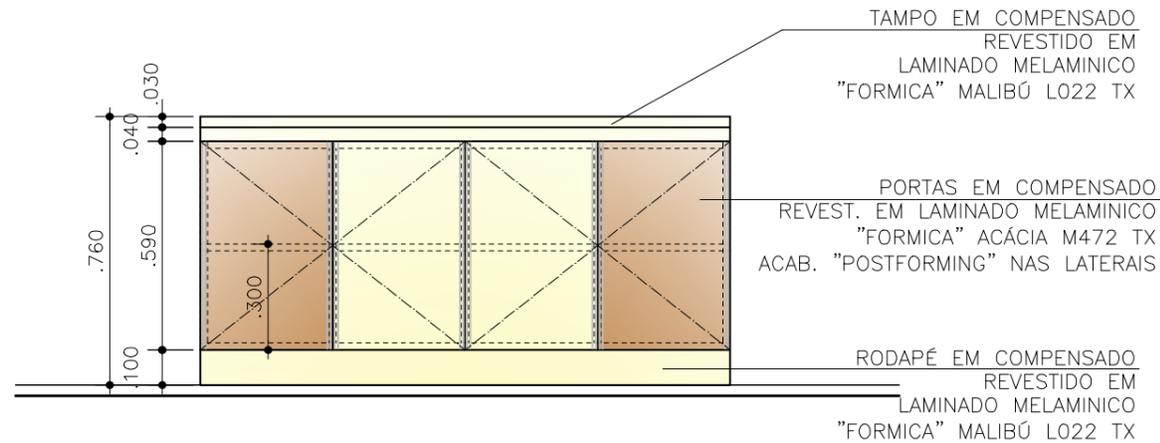


VISTA 1

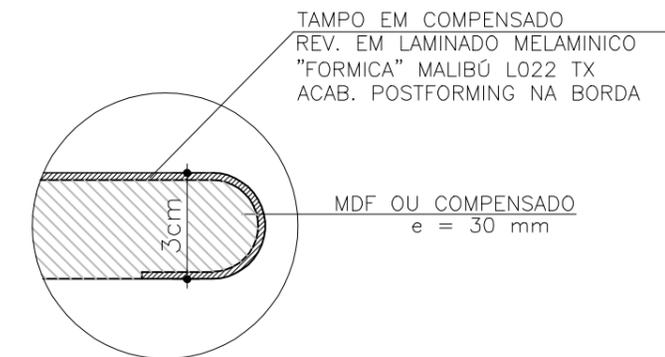

DET. BORDA DO TAMPO

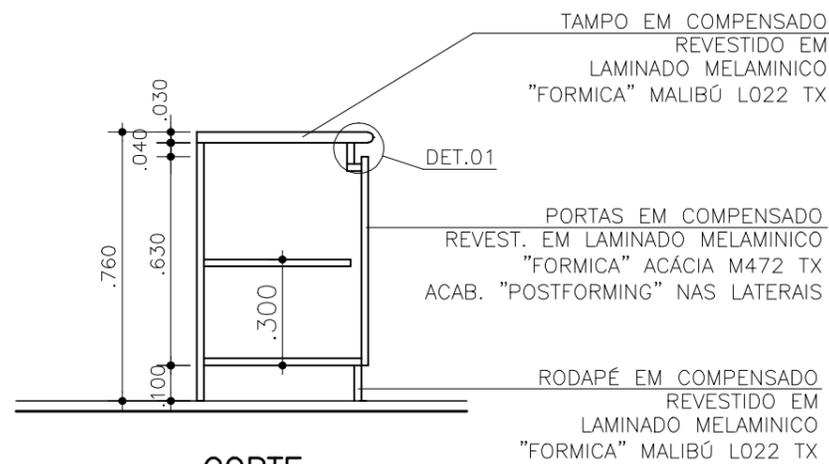

CORTE

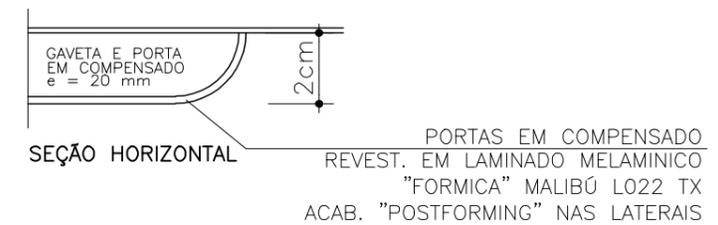

DET. LATERAL PORTAS

## DETALHE MÓDULO DE APOIO COM PORTAS RECEPÇÃO ESCALA 1:20