



REDE LUCY MONTORO


DETALHE MÓDULO DE APOIO COM GAVETAS RECEPÇÃO

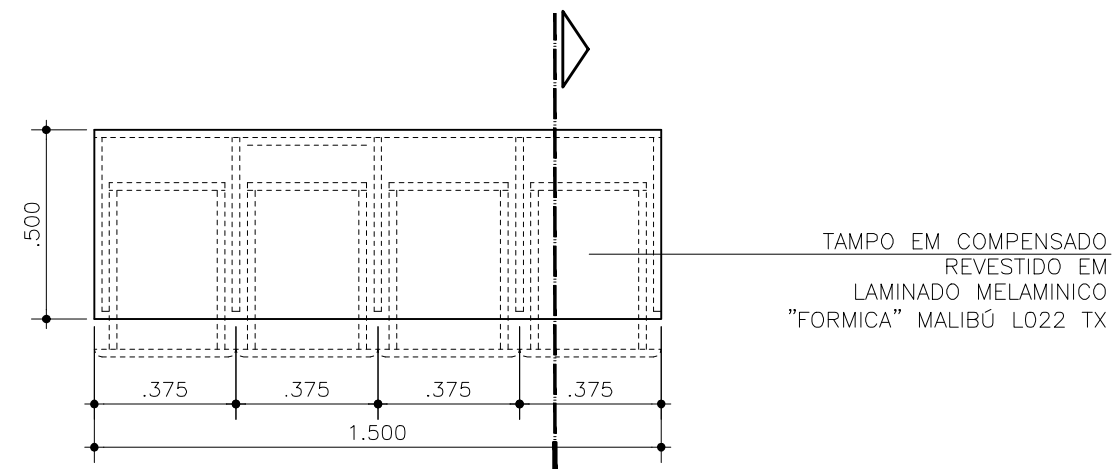

PLANTA
MÓDULO 01 MÓVEL DE APOIO

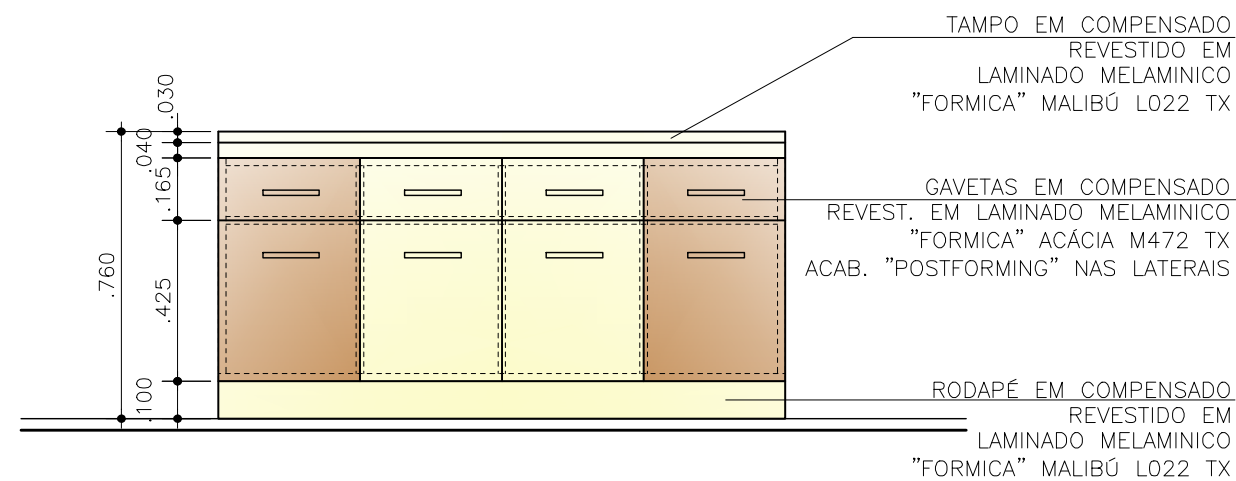


VISTA 1

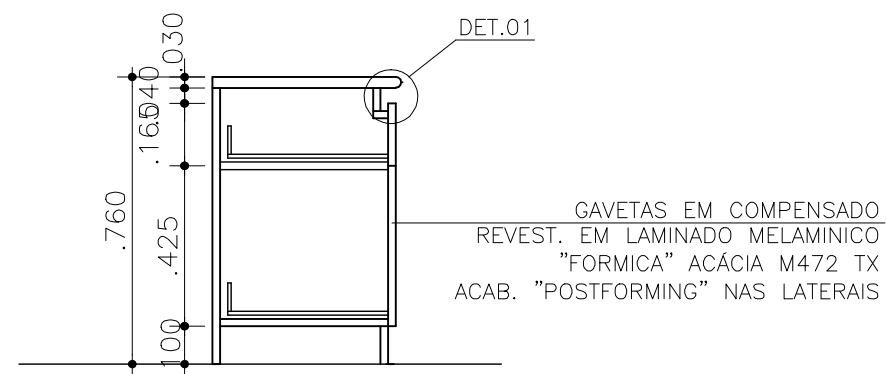


CORTE


DETALHE MÓDULO DE APOIO COM GAVETAS RECEPÇÃO ESCALA 1:20

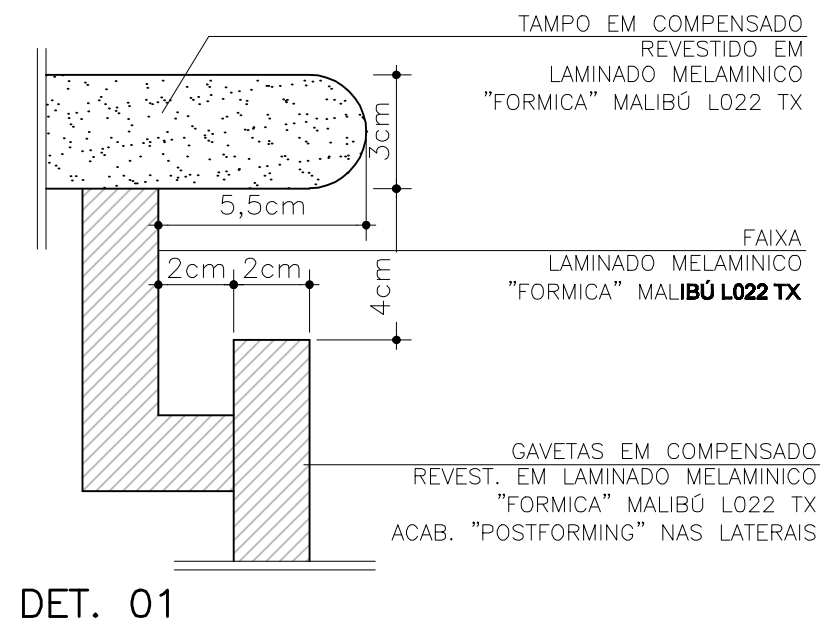

DET. 01

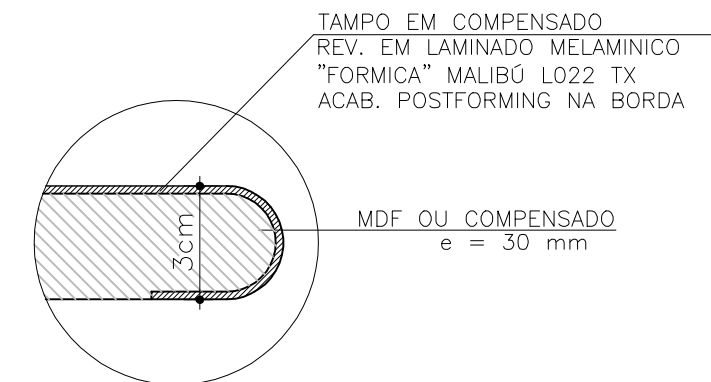

DET. BORDA DO TAMPO

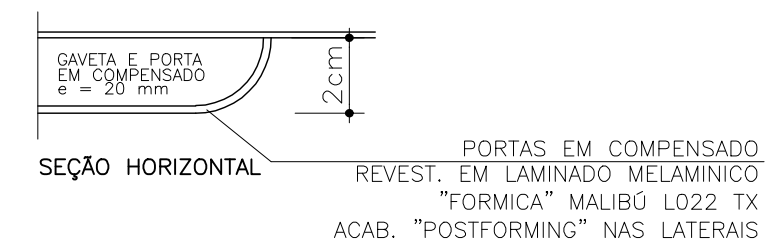

DET. LATERAL GAVETAS